


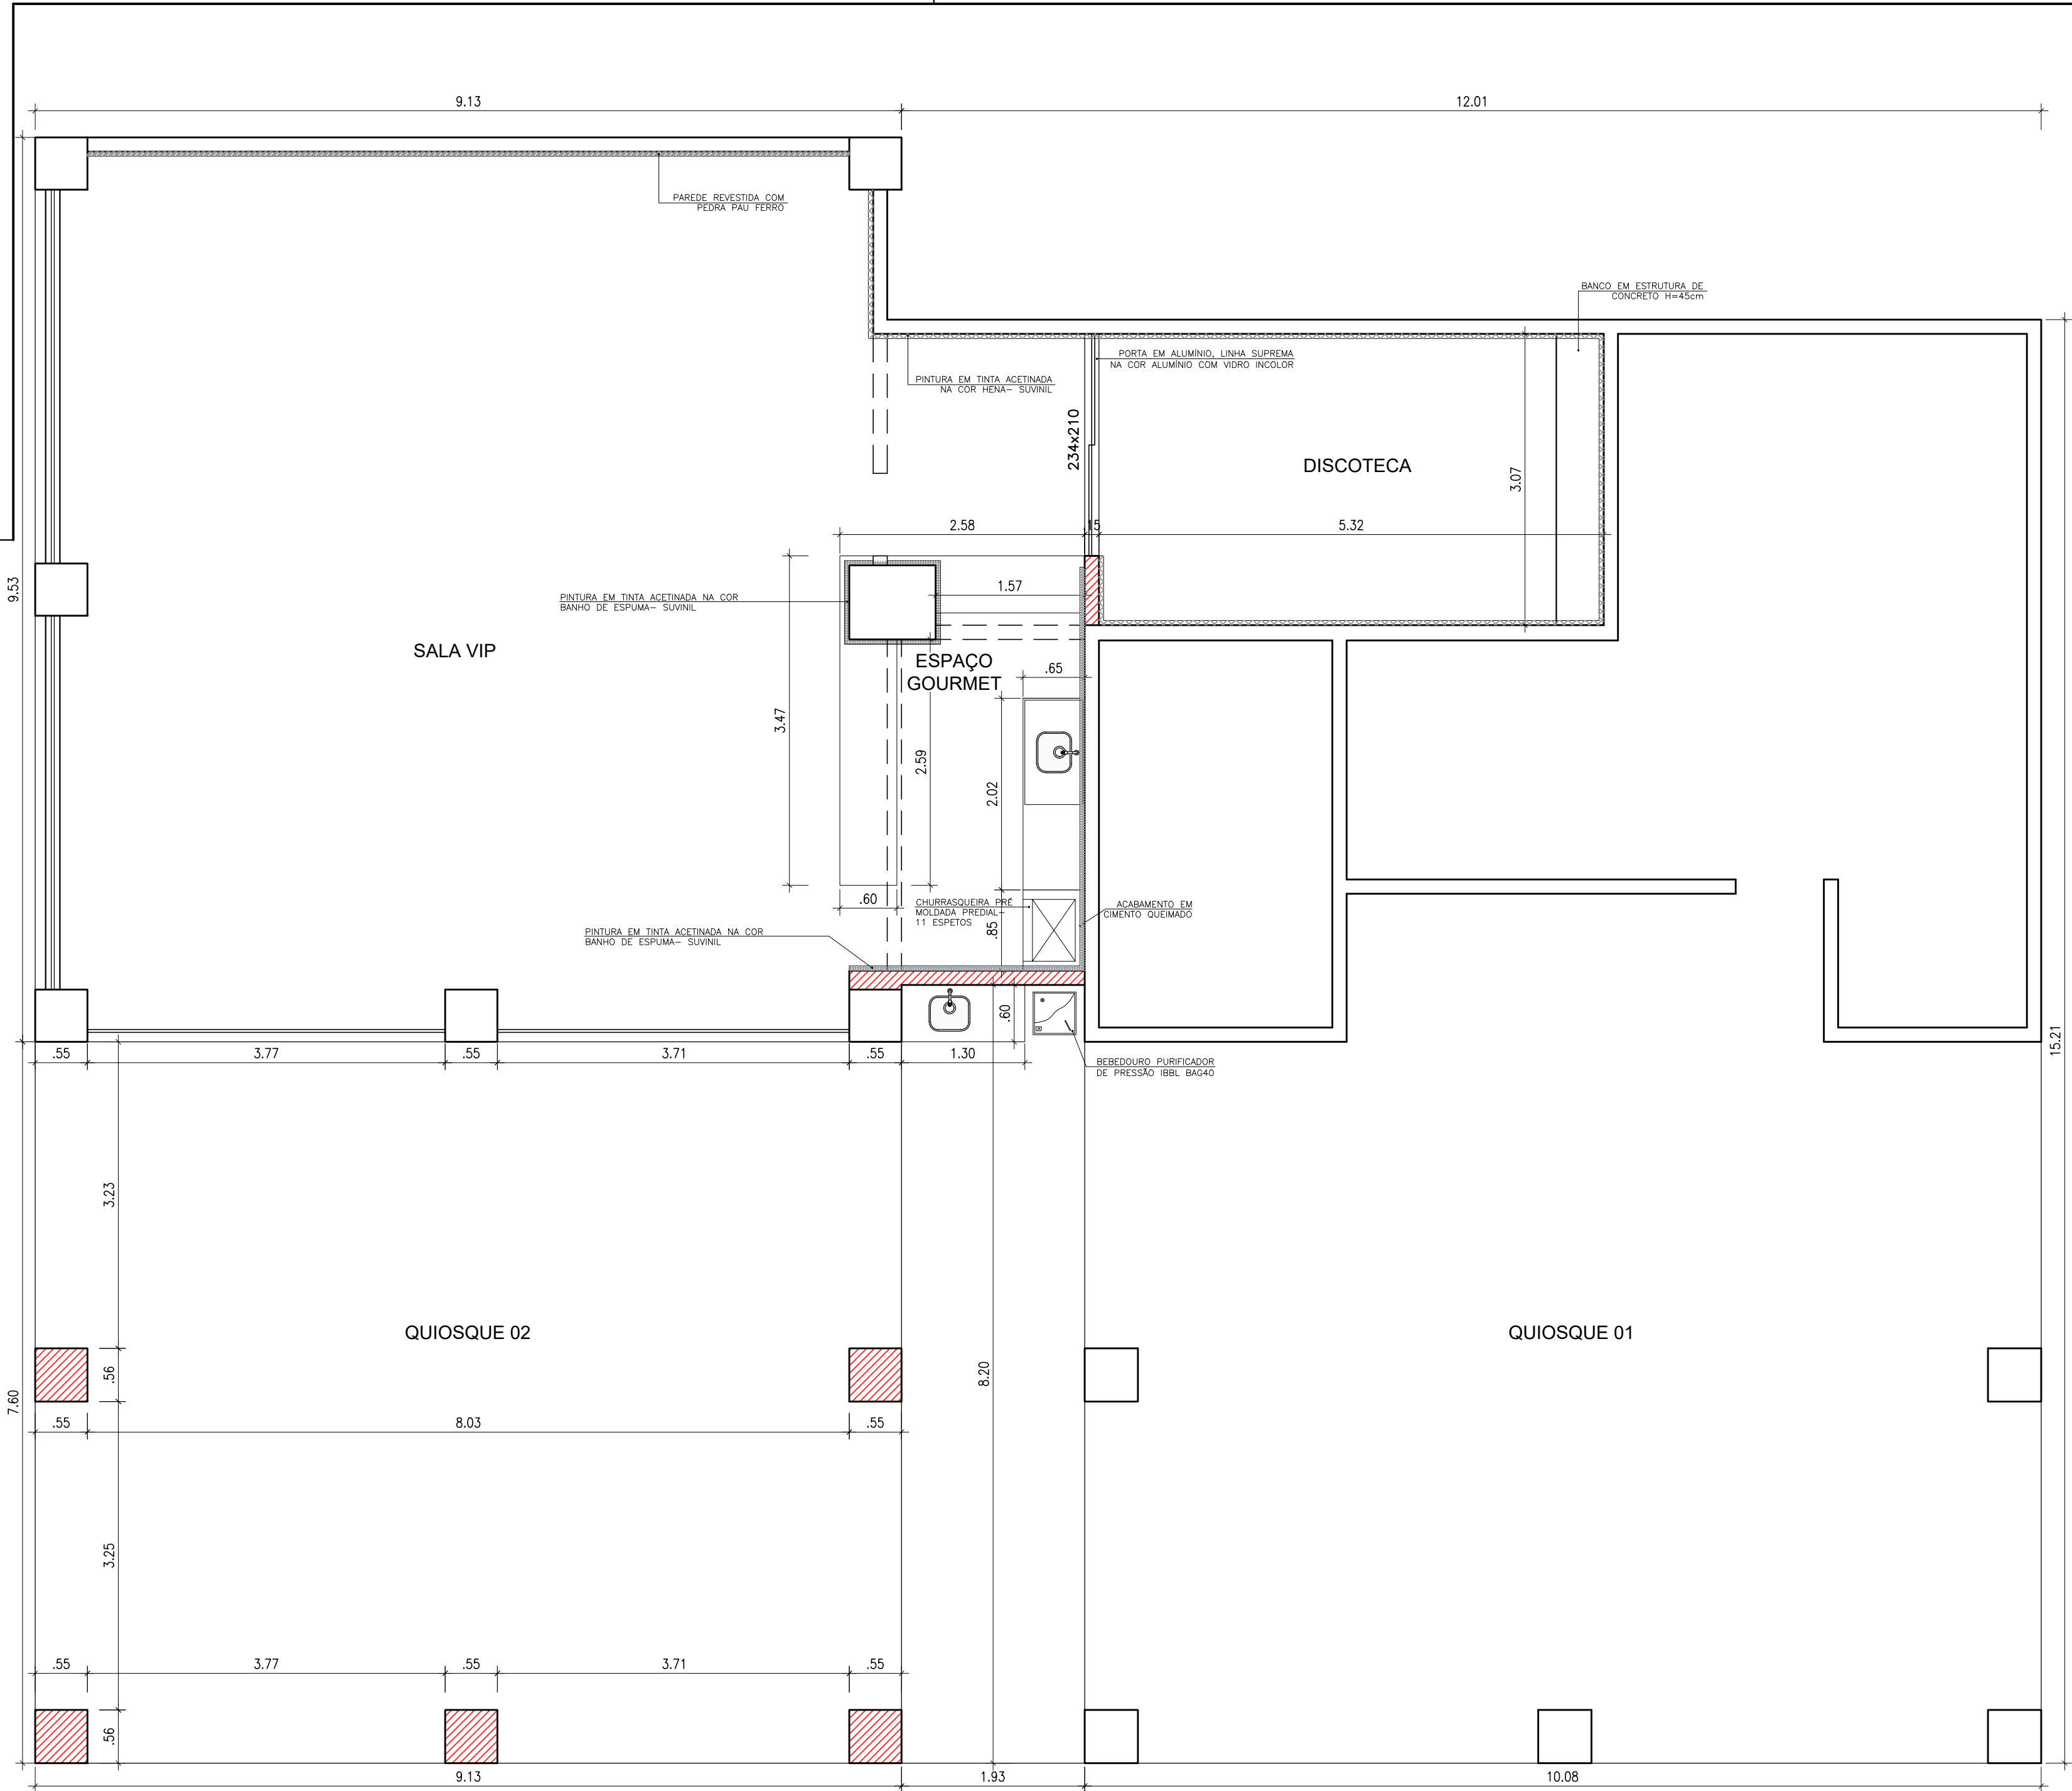

- NOTA:
- TODAS AS PAREDES INTERNAS DA SALA VIP E DO QUIOSQUE 01 SERÃO PINTADAS COM TINTA ACETINADA NA COR PAPEL PICADO- SUVINIL, EXCETO AS INDICADAS NO LOCAL.
 - TODAS AS PAREDES EXTERNAS DA SALA VIP E DO QUIOSQUE 02 SERÃO PINTADAS COM TINTA ACRÍLICA FOSCA GALHO SECO- SUVINIL.
 - TODOS OS PILARES DO QUIOSQUE 01, QUIOSQUE 02 E SALA VIP SERÃO EM TEXTURA BRAMATO NA COR GALHO SECO-SUVINIL.
 - TODAS AS PAREDES EXTERNAS DO BAR E BANHEIRO SERÃO EM TEXTURA BRAMATO NA COR GALHO SECO-SUVINIL.

LEGENDA:

- À CONSTRUIR EM ALVENARIA
- A CONSTRUIR EM DRYWALL
- A MANTER
- A DEMOLIR

PLANTA DE REFORMA
ESCALA 1/50




**END: CONDOMINIO
PARQUE ENSEADA DO
SOL-GAMELEIRA**

**PROJETO ARQUITETÔNICO DE REFORMA
PLANTA BAIXA**

Aline Lobo
CAU 19.076-4 BA

CLIENTE: JORGE LUIS MENEZES TEIXEIRA – SÍNDICO

DESENHO: ANA LUÍSA BARBOSA	ESCALA: 1/50	DATA: JUNHO/2025	PRANCHA: 01/13
-------------------------------	-----------------	---------------------	-------------------

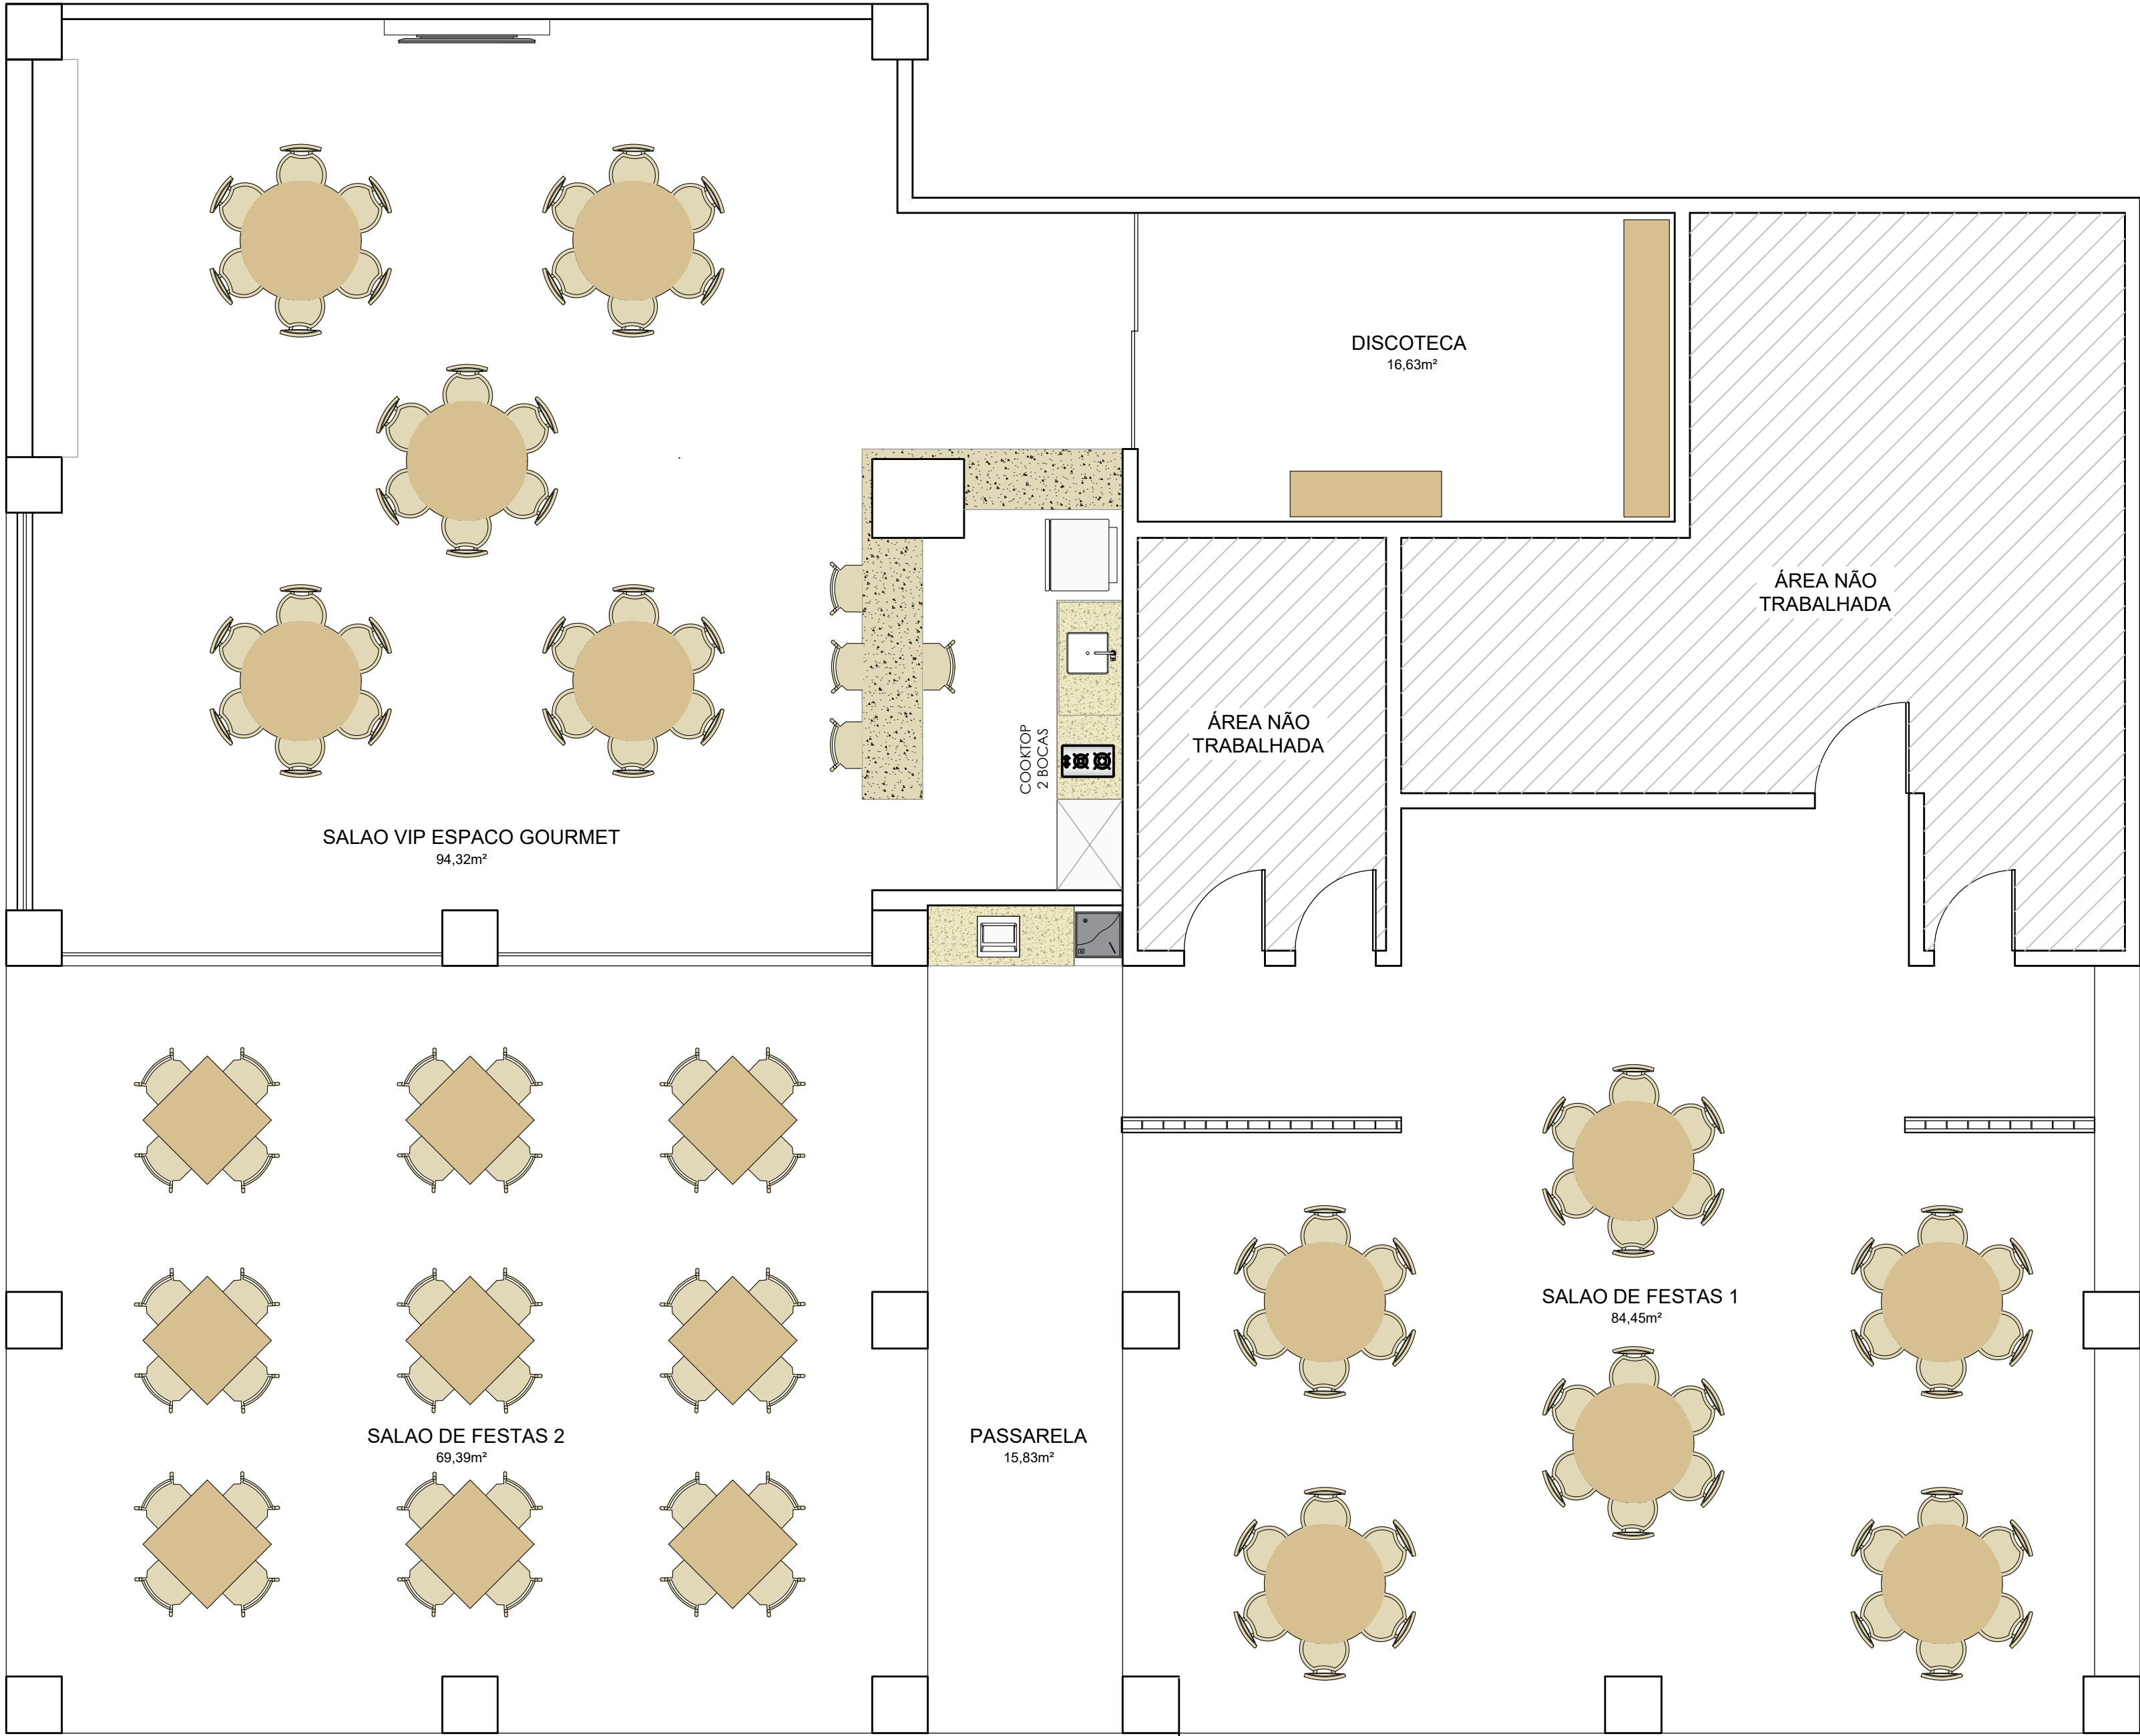

PLANTA DE LAYOUT

ESCALA 1/50




**END: CONDOMINIO
PARQUE ENSEADA DO
SOL-GAMELEIRA**


**PROJETO ARQUITETÔNICO DE REFORMA
PLANTA DE LAYOUT**

Aline Lobo
CAU 19.076-4 BA

CLIENTE **JORGE LUIS MENEZES TEIXEIRA – SÍNDICO**

DESENHO: ANA LUÍSA BARBOSA	ESCALA: 1/50	DATA: JUNHO/2025	PRANCHA: 02/13
-------------------------------	-----------------	---------------------	-------------------

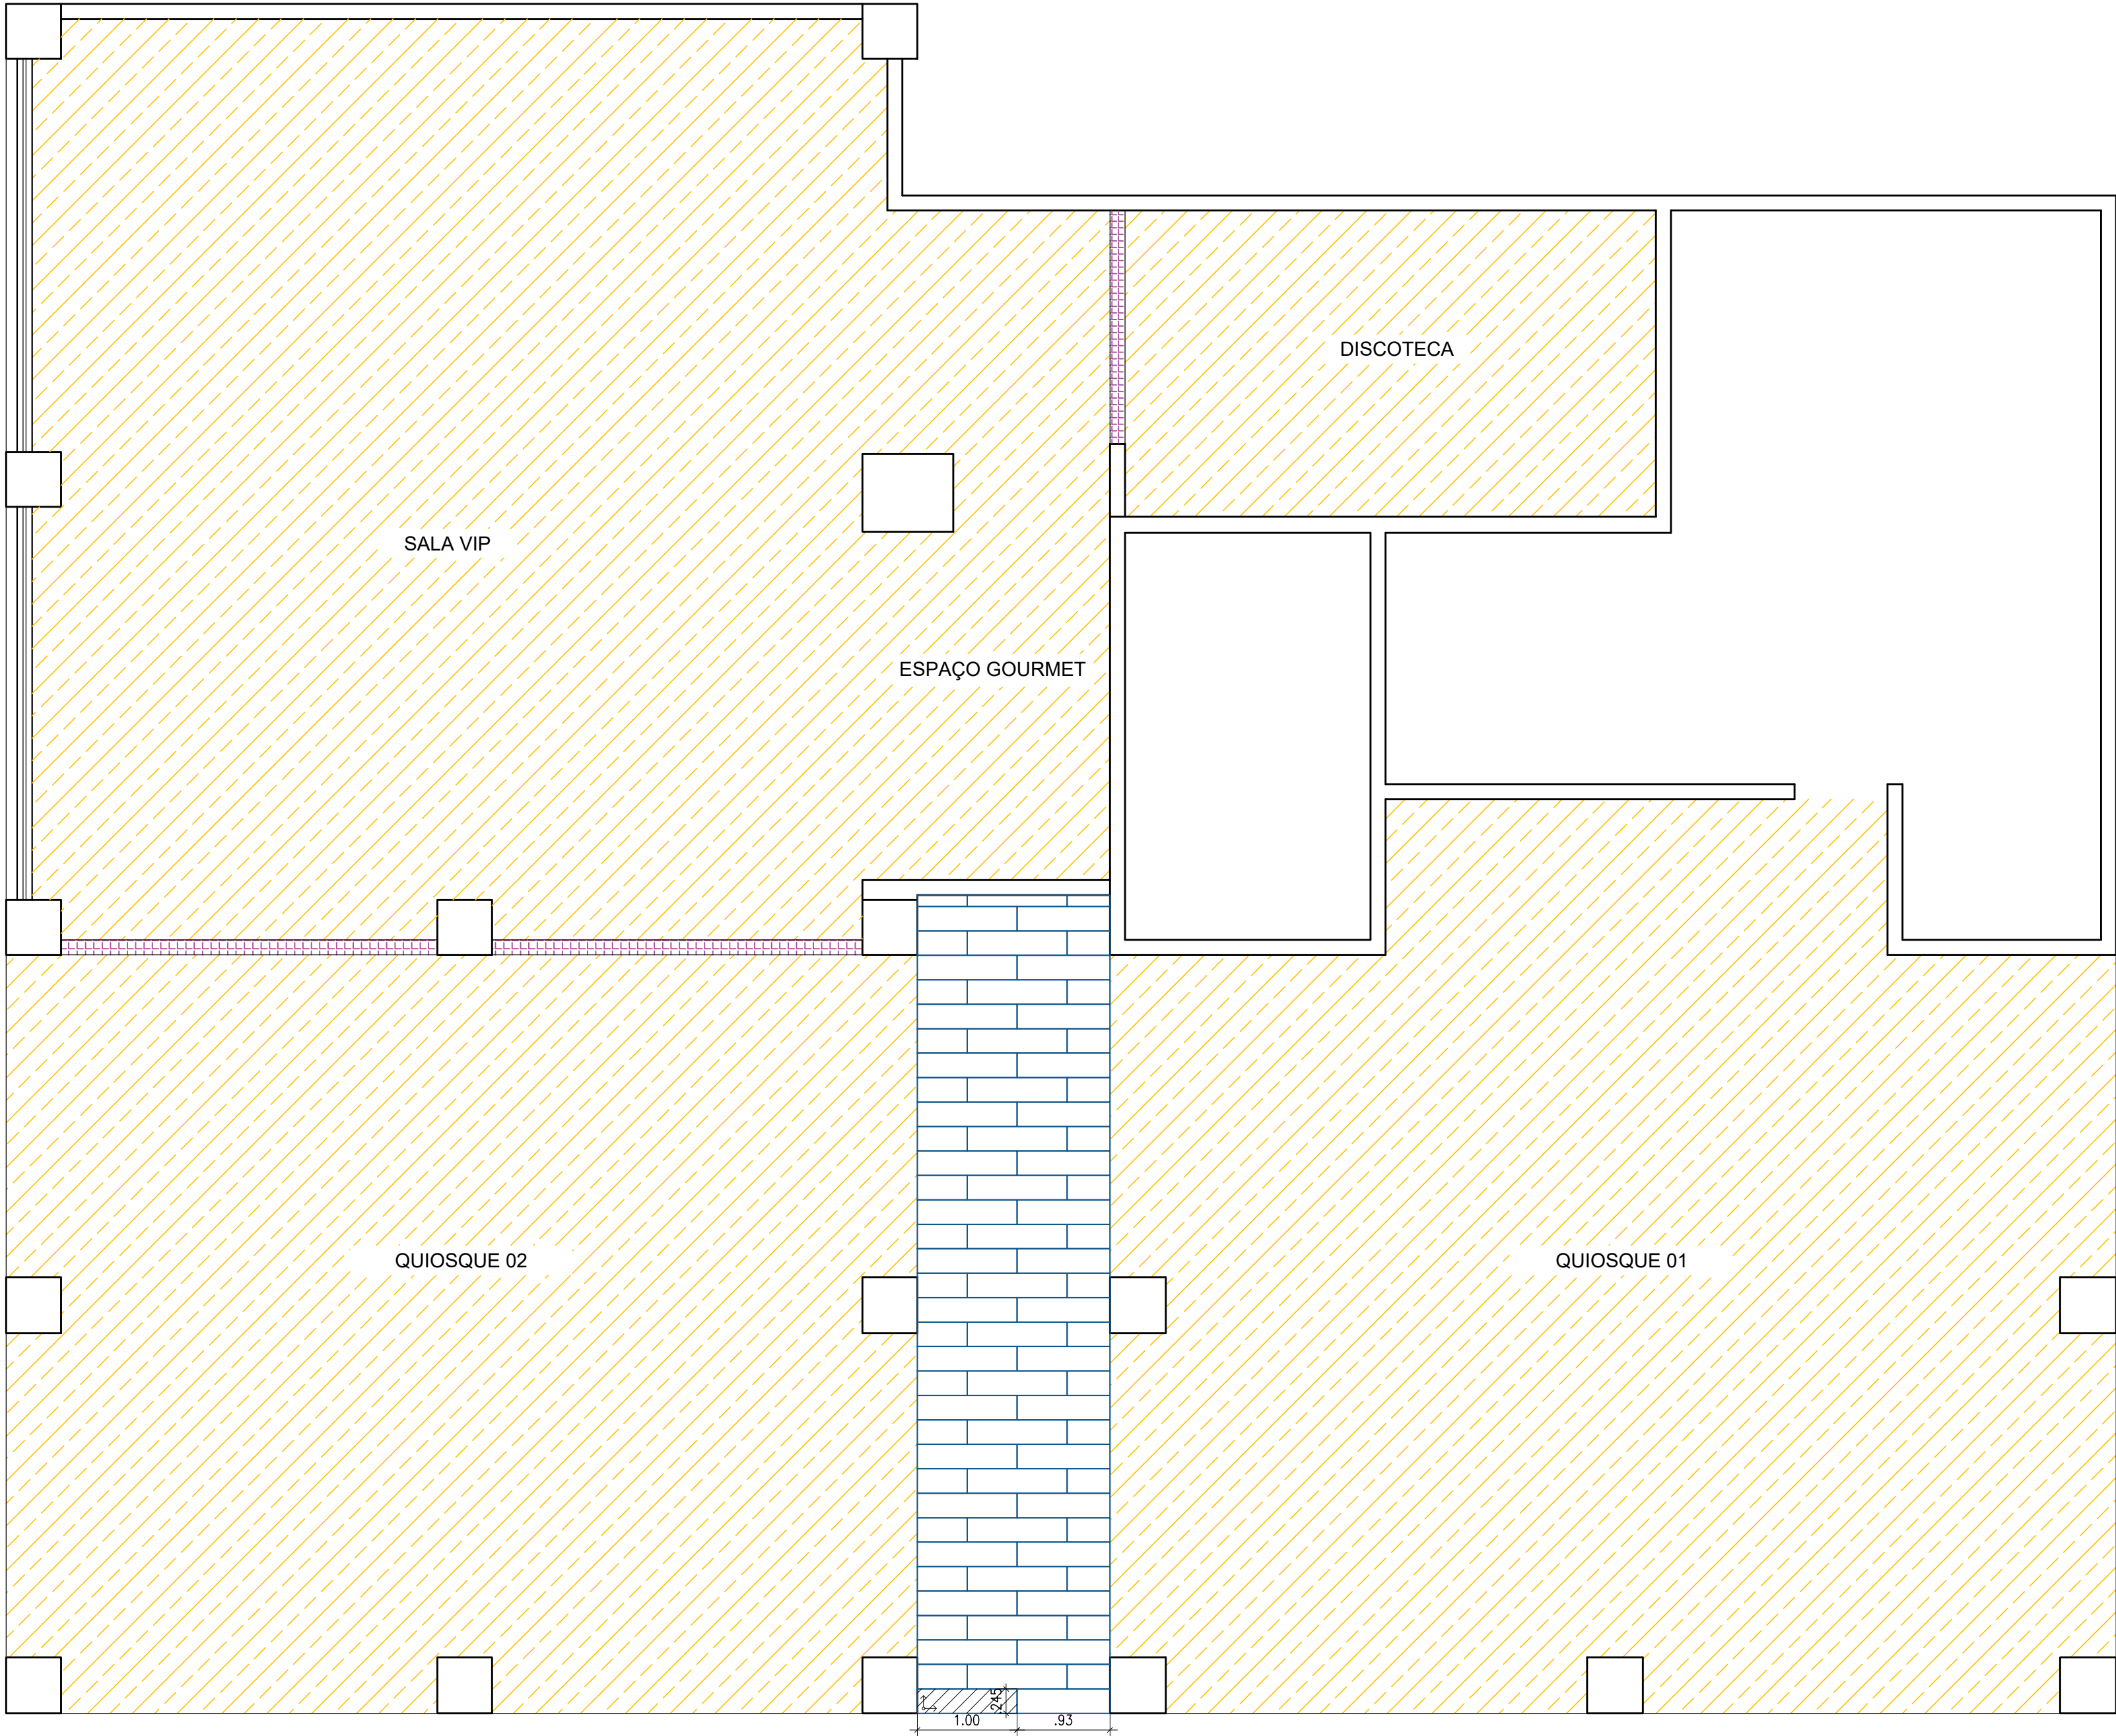

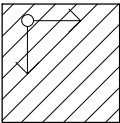ACABAMENTOS		
PISOS		
1		GRANILITE NA COR CINZA MÉDIO
2		PORCELANATO ESMALTADO – RETIFICADO– 24,5x100 cm– 2432A CASTELO PEPPE EXTERNO– VILLAGRES
SOLEIRAS		
S1		GRANITO SÃO GABRIEL
		PEDRA DE ARRANQUE

PLANTA DE REFORMA

ESCALA 1/50



END: CONDOMINIO
PARQUE ENSEADA DO
SOL-GAMELEIRA

Aline Lobo
CAU 19.076-4 BA

PROJETO ARQUITETÔNICO DE REFORMA
PLANTA DE ESPECIFICAÇÃO DE REVESTIMENTOS


CLIENTE	JORGE LUIS MENEZES TEIXEIRA – SÍNDICO		
DESENHO:	ANA LUÍSA BARBOSA	ESCALA:	1/50
DATA:	JUNHO/2025	PRANCHA:	03/13

PADRAO A2 – 59.40 x 42.00 cm

LEGENDA ILUMINAÇÃO

	AR	ARANDELA DE PAREDE H=1,80cm
--	----	-----------------------------


- NOTA:
- COTAS EM METROS;
 - COTAS DE ILUMINAÇÃO EM METROS A PARTIR DO EIXO;
 - AS LUMINÁRIAS DEVERÃO SER ESCOLHIDOS JUNTAMENTE COM O CLIENTE.
 - CONFERIR MEDIDAS NO LOCAL ANTES DA EXECUÇÃO DO PROJETO;
 - OS PONTOS DE LUZ DA SALA VIP E DO QUIOSQUE 01 DEVERÃO SER DEFINIDOS NO LOCAL.

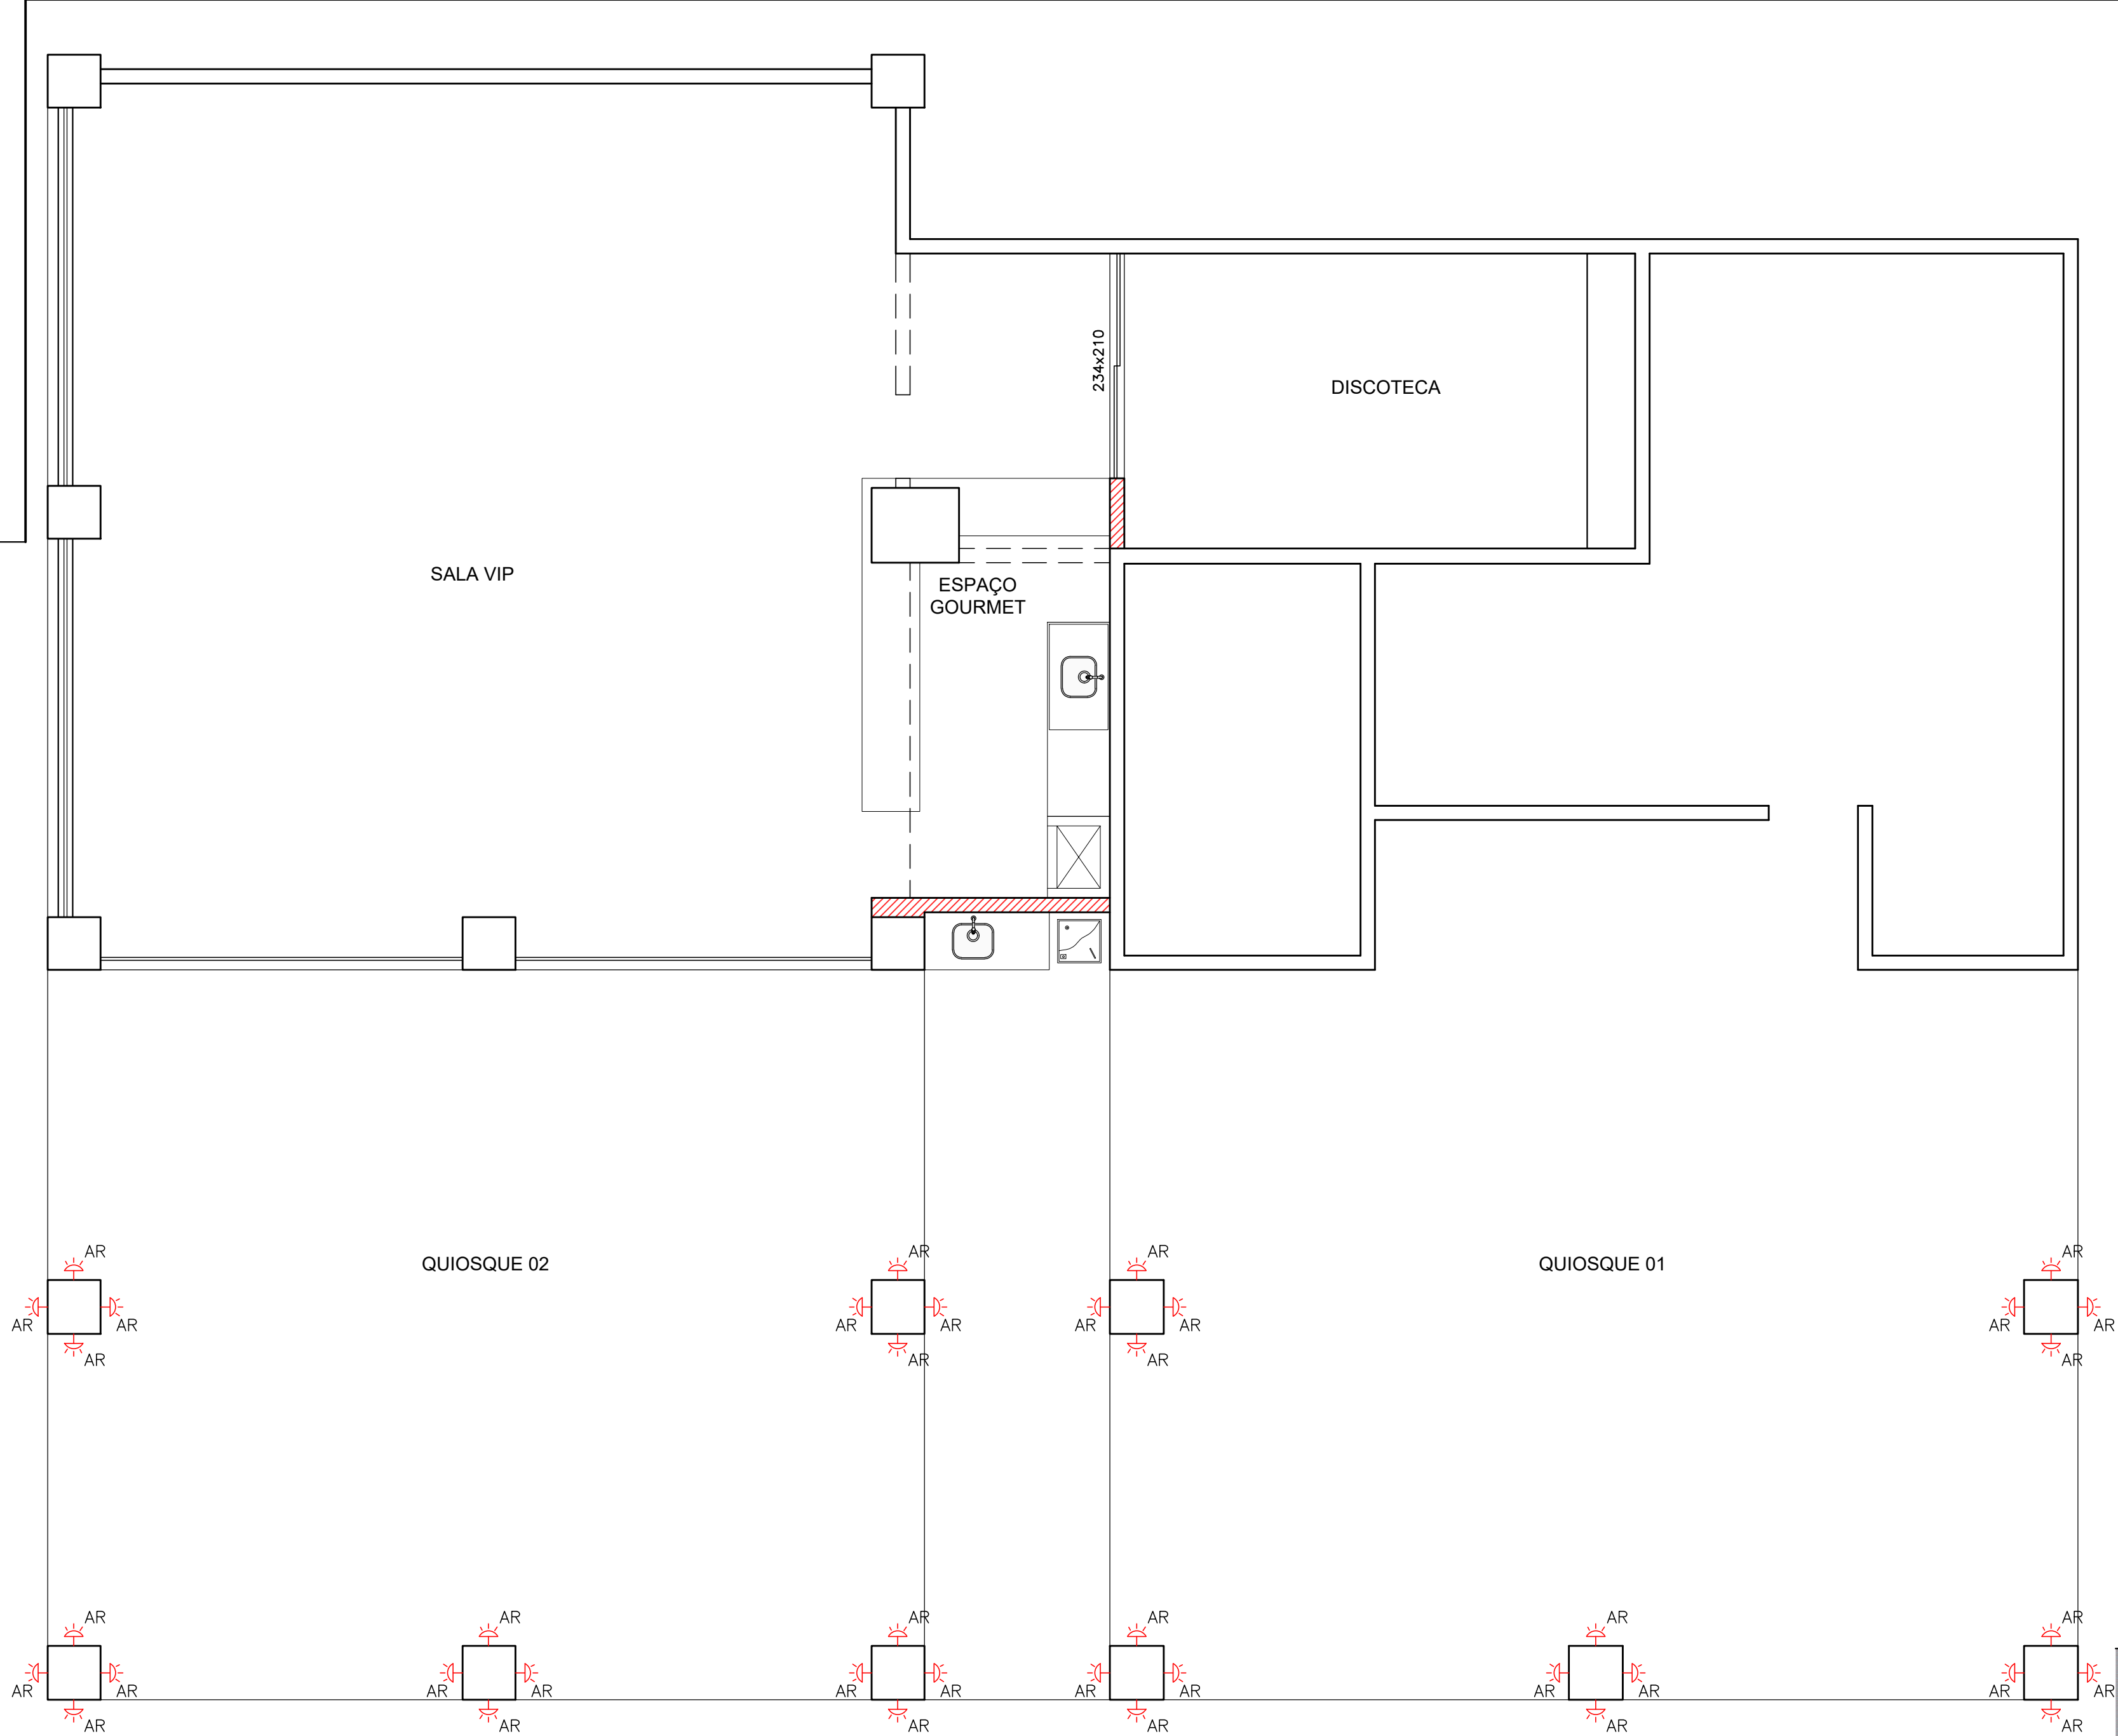



 A CONSTRUIR EM ALVENARIA
 A CONSTRUIR EM DRYWALL
 A MANTER
 A DEMOLIR

	END: CONDOMINIO PARQUE ENSEADA DO SOL-GAMELEIRA	Aline Lôbo CAU 10.076-4 BA
	PROJETO ARQUITETÔNICO DE REFORMA PLANTA DE COBERTURA	
CLIENTE	JORGE LUIS MENEZES TEIXEIRA – SÍNDICO	
DESENHO: ANA LUÍSA BARBOSA	ESCALA: 1/50	DATA: JUNHO/2025
		PRANCHA: 05/13

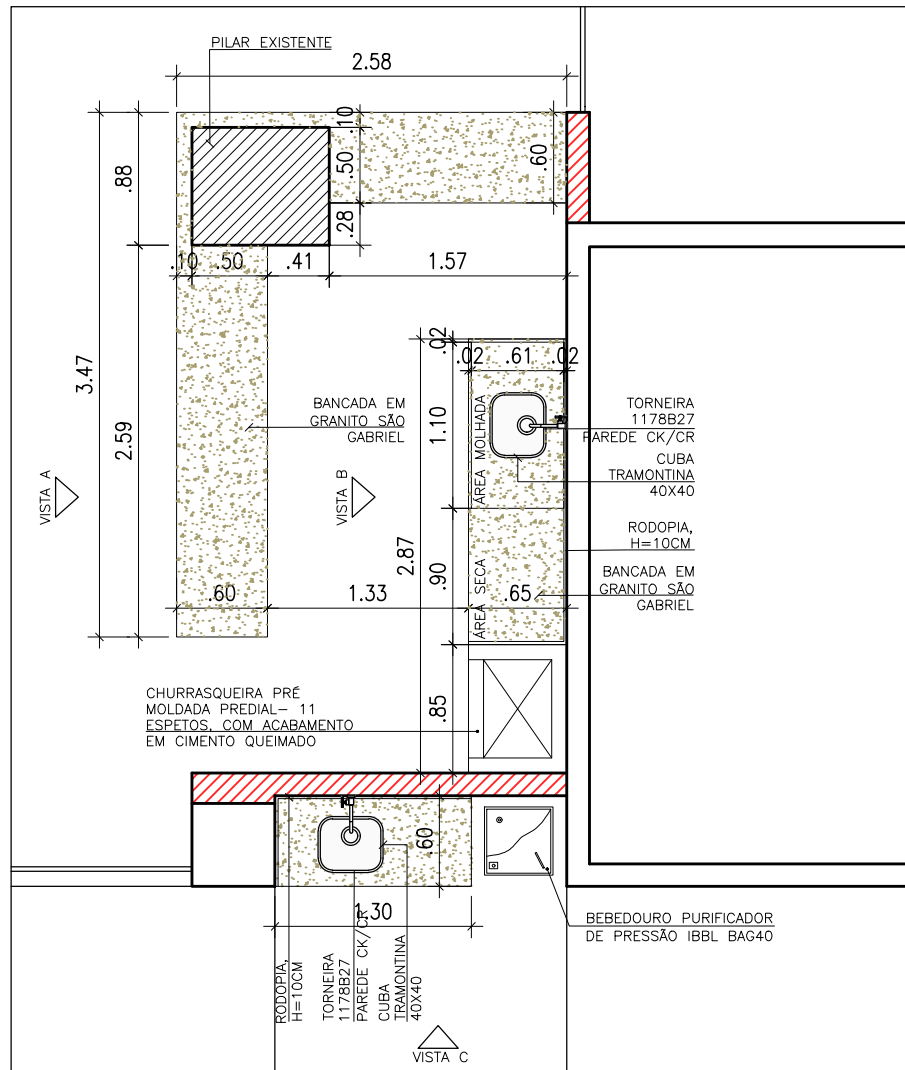

 **PLANTA BAIXA BANCADAS GOUVERT**
ESCALA 1/50

ALINE LÔBO
Arquiteta & Urbanista


**END: COND. PARQUE
ENSEADA DO SOL -
GAMELEIRA**

Aline Lôbo
CAU 19.076-4 BA

**PROJETO ARQUITETÔNICO DE REFORMA
PLANTA BAIXA BANCADAS GOUVERT**


CLIENTE **JORGE LUIS MENEZES TEIXEIRA – SÍNDICO**

DESENHO: ANA LUÍSA BARBOSA	ESCALA: 1/50	DATA: JUNHO/2025	PRANCHA: 06/13
--------------------------------------	------------------------	----------------------------	--------------------------

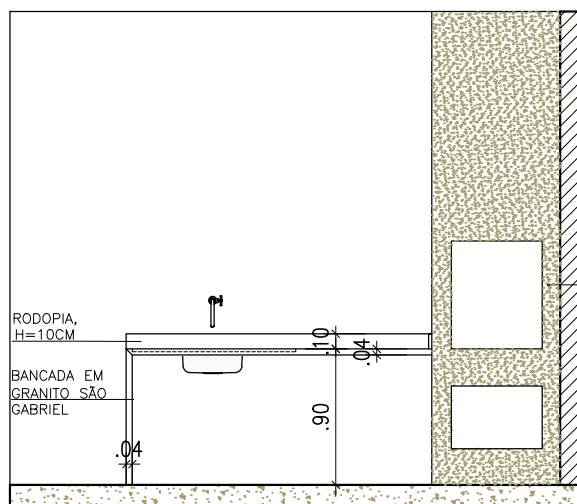


CHURRASQUEIRA PRÉ
MOLDADA PREDIAL- 11
ESPETOS, COM ACABAMENTO
EM CIMENTO QUEIMADO

VISTA B
ESCALA 1/50

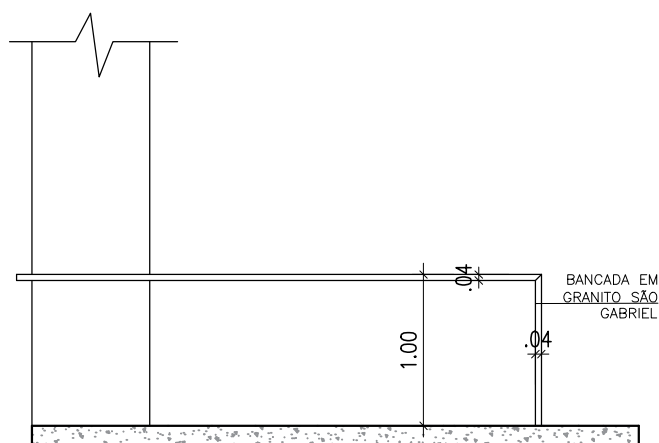

VISTA B
ESCALA 1/50

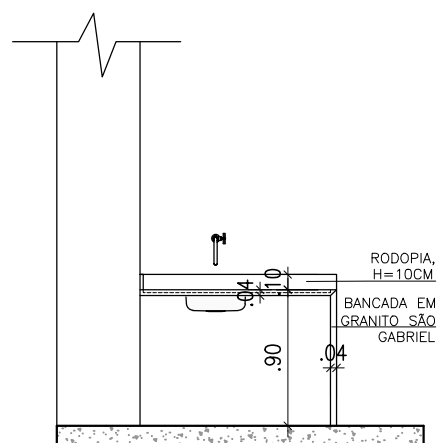

VISTA C
ESCALA 1/50

ALINE LÔBO
Arquiteta & Urbanista

**END: COND. PARQUE
ENSEADA DO SOL -
GAMELEIRA**

Aline Lôbo
CAU 19.076-4 BA

**PROJETO ARQUITETÔNICO DE REFORMA
VISTAS BANCADAS GOURMET**

CLIENTE **JORGE LUIS MENEZES TEIXEIRA – SÍNDICO**

DESENHO:
ANA LUÍSA BARBOSA


ESCALA:
1/50

DATA:
JUNHO/2025

PRANCHA:
07/13


PLANTA BAIXA PRATELEIRA SALÃO VIP

ESCALA 1/50

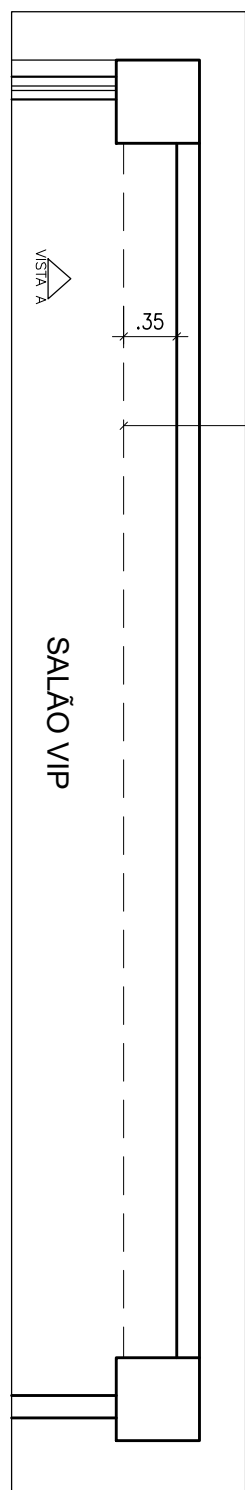

VISTA B

ESCALA 1/50

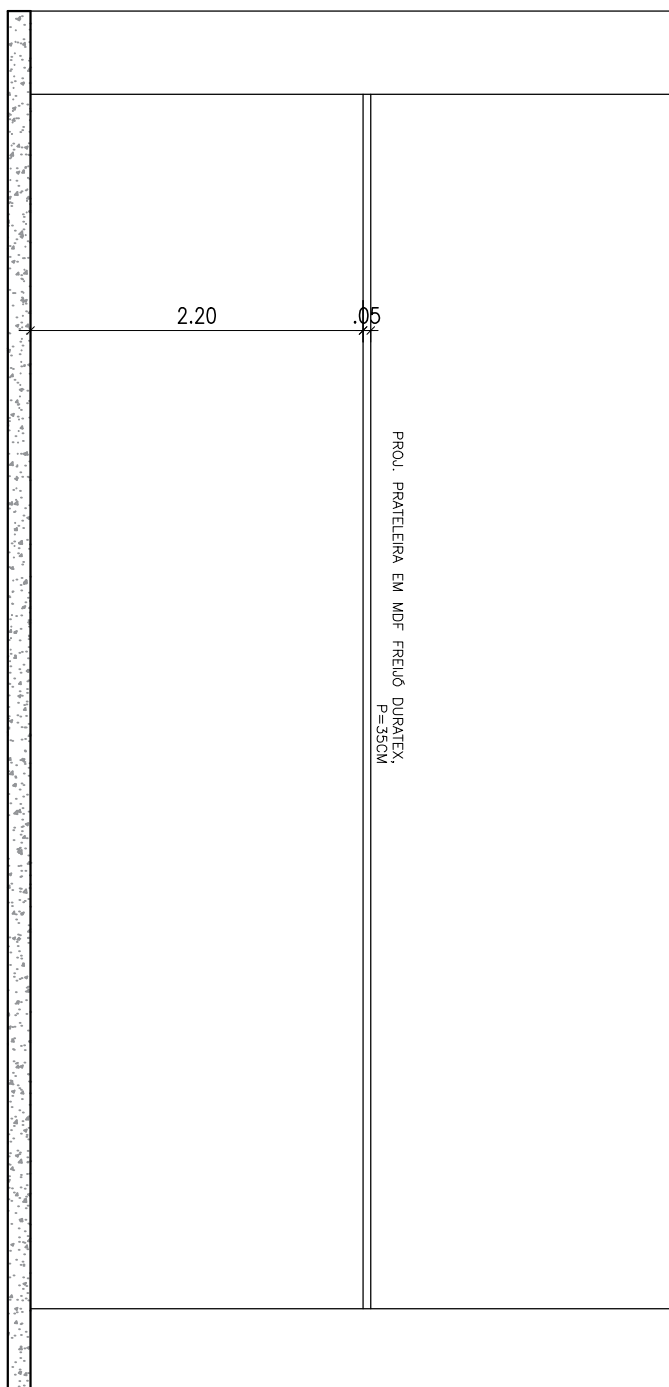

END: COND. PARQUE
ENSEADA DO SOL -
GAMELEIRA

Aline Lôbo
CAU 19.076-4 BA

ALINE LÔBO
Arquiteta & Urbanista

**PROJETO ARQUITETÔNICO DE REFORMA
PLANTA BAIXA PRATELEIRA SALÃO VIP E VISTA A**


CLIENTE **JORGE LUIS MENEZES TEIXEIRA – SÍNDICO**

DESENHO:
ANA LUÍSA BARBOSA


ESCALA:
1/50

DATA:
JUNHO/2025

PRANCHA:
08/13

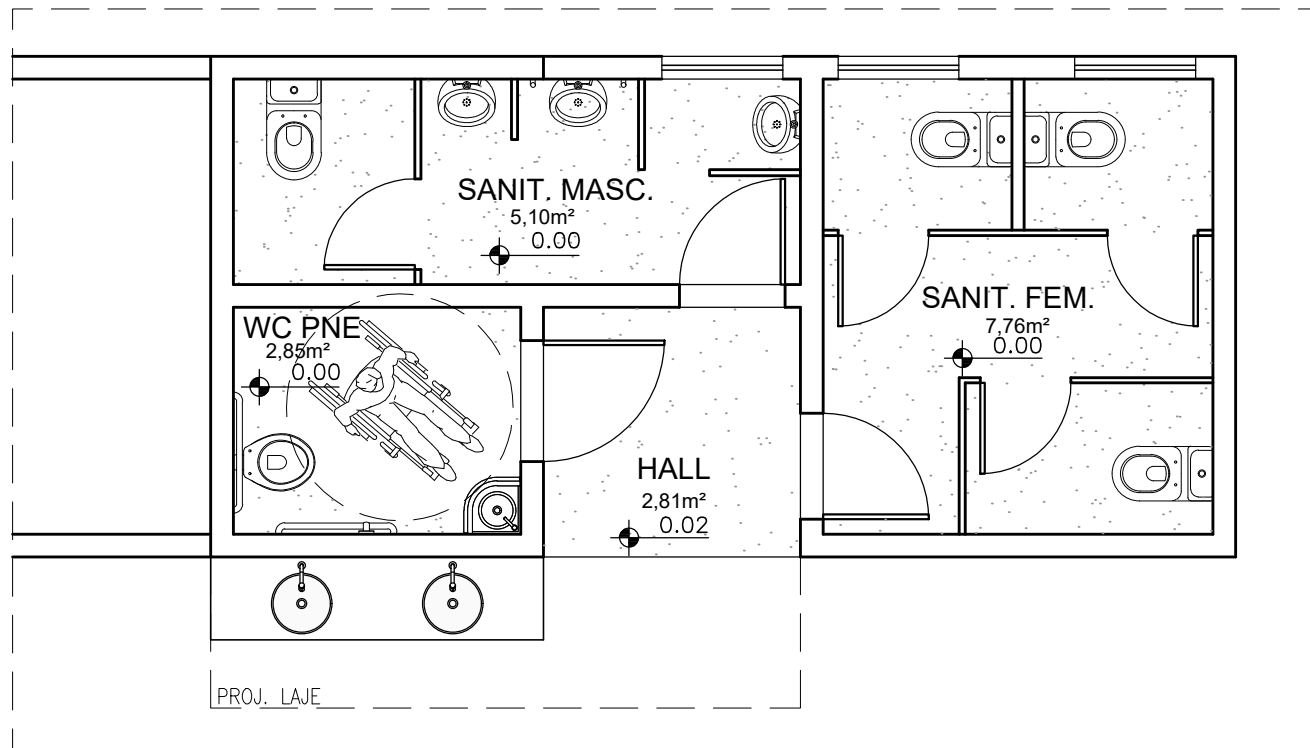

PLANTA DE LAYOUT
ESCALA 1/50

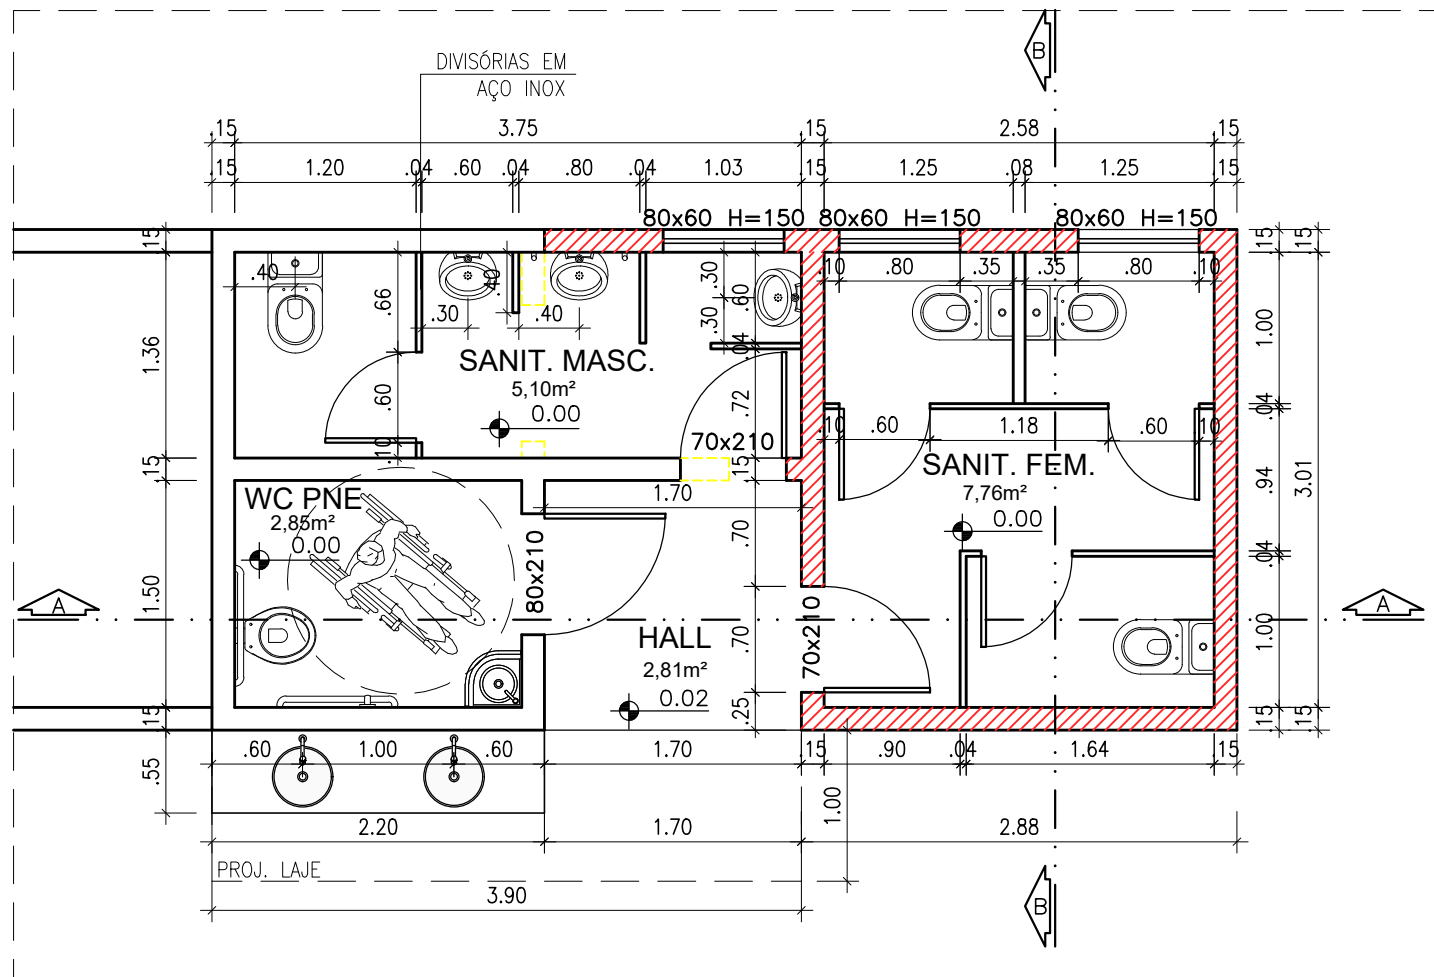

PLANTA DE REFORMA
ESCALA 1/50

LEGENDA:

- A CONSTRUIR EM ALVENARIA
- A CONSTRUIR EM DRYWALL
- A MANTER
- A DEMOLIR


**END: CONDOMINIO
PARQUE ENSEADA DO
SOL-GAMELEIRA**

**PROJETO ARQUITETÔNICO DE REFORMA
PLANTA DE LAYOUT E PLANTA BAIXA**

CLIENTE **JORGE LUIS MENEZES TEIXEIRA – SÍNDICO**


DESENHO: ANA LUÍSA BARBOSA	ESCALA: 1/50	DATA: JUNHO/2025	PRANCHA: 09/13
-------------------------------	-----------------	---------------------	-------------------

Aline Lôbo
CAU 19.076-4 BA

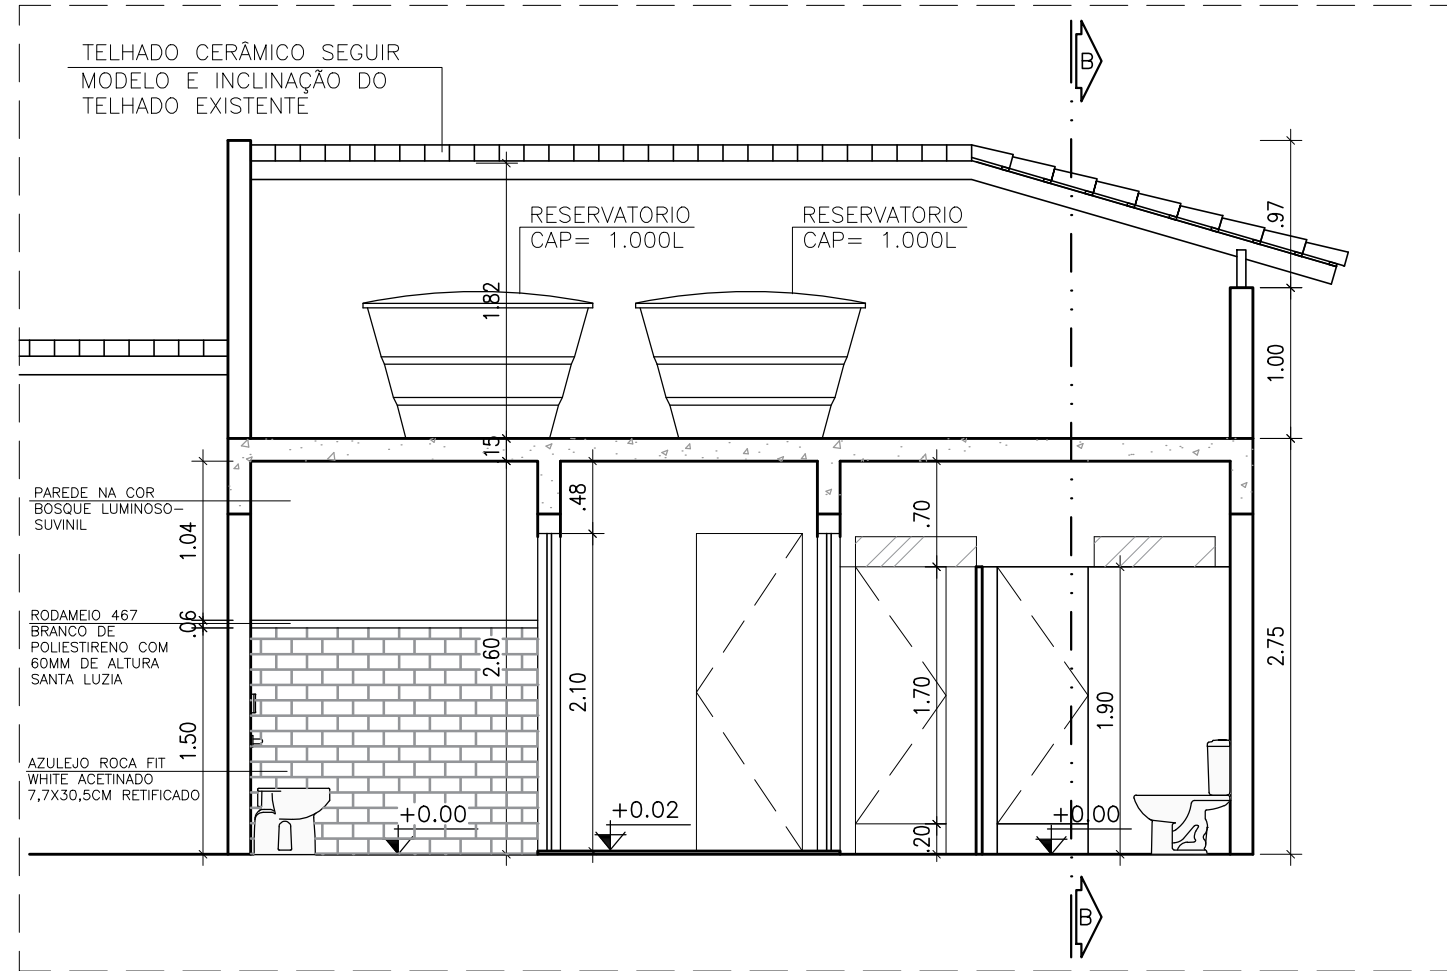

CORTE A/A'


ESCALA 1/50

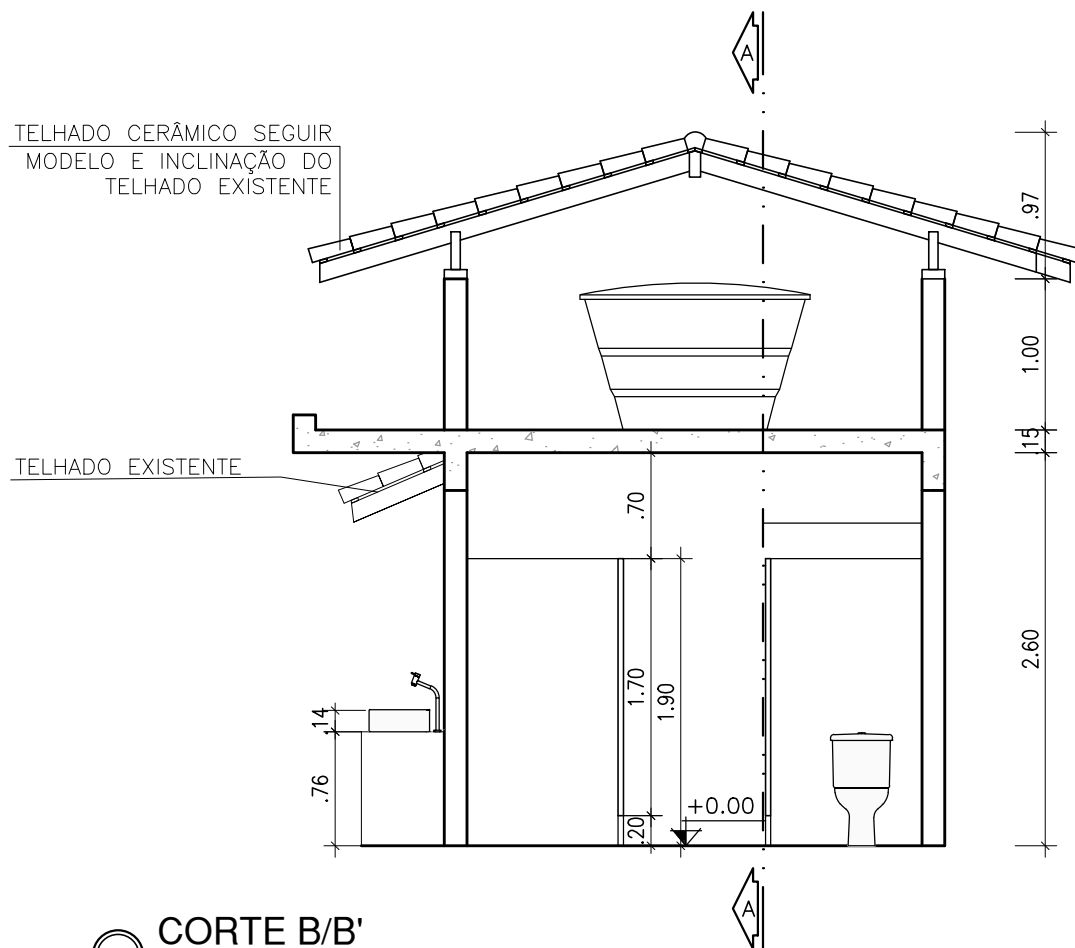

CORTE B/B'

ESCALA 1/50

		END: CONDOMINIO PARQUE ENSEADA DO SOL-GAMELEIRA		Aline Lôbo CAU 19.076-4 BA	
PROJETO ARQUITETÔNICO DE REFORMA CORTE AA' E BB'					
CLIENTE		JORGE LUIS MENEZES TEIXEIRA — SÍNDICO			
DESENHO:		ESCALA:		DATA:	
ANA LUÍSA BARBOSA		1/50		JUNHO/2025	
				PRANCHA:	
				10/13	

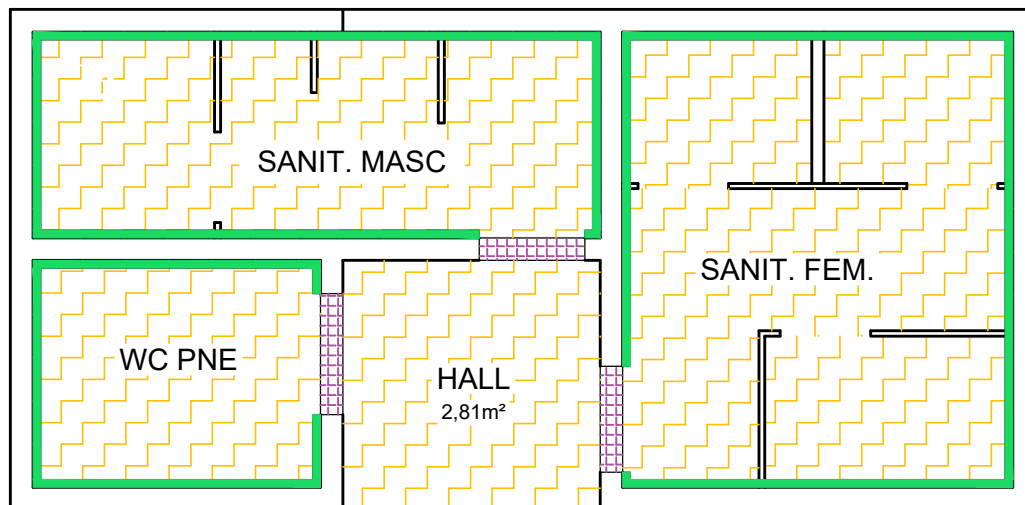

PLANTA ESPECIFICAÇÃO DE REVESTIMENTOS

ESCALA 1/50

ACABAMENTOS

PISOS

1		GRANILITE COR CINZA MÉDIO
2		AZULEJO ROCA FIT WHITE ACETINADO 7,7X30,5CM RETIFICADO

SOLEIRAS

S1		GRANITO SÃO GABRIEL
----	---	---------------------




**END: CONDOMINIO
PARQUE ENSEADA DO
SOL-GAMELEIRA**

Aline Lôbo
CAU 19.076-4 BA

PROJETO ARQUITETÔNICO DE REFORMA PLANTA DE ESPECIFICAÇÃO DE REVESTIMENTOS

CLIENTE **JORGE LUIS MENEZES TEIXEIRA – SÍNDICO**

DESENHO: ANA LUÍSA BARBOSA	ESCALA: 1/50	DATA: JUNHO/2025	PRANCHA: 11/13
--------------------------------------	------------------------	----------------------------	--------------------------

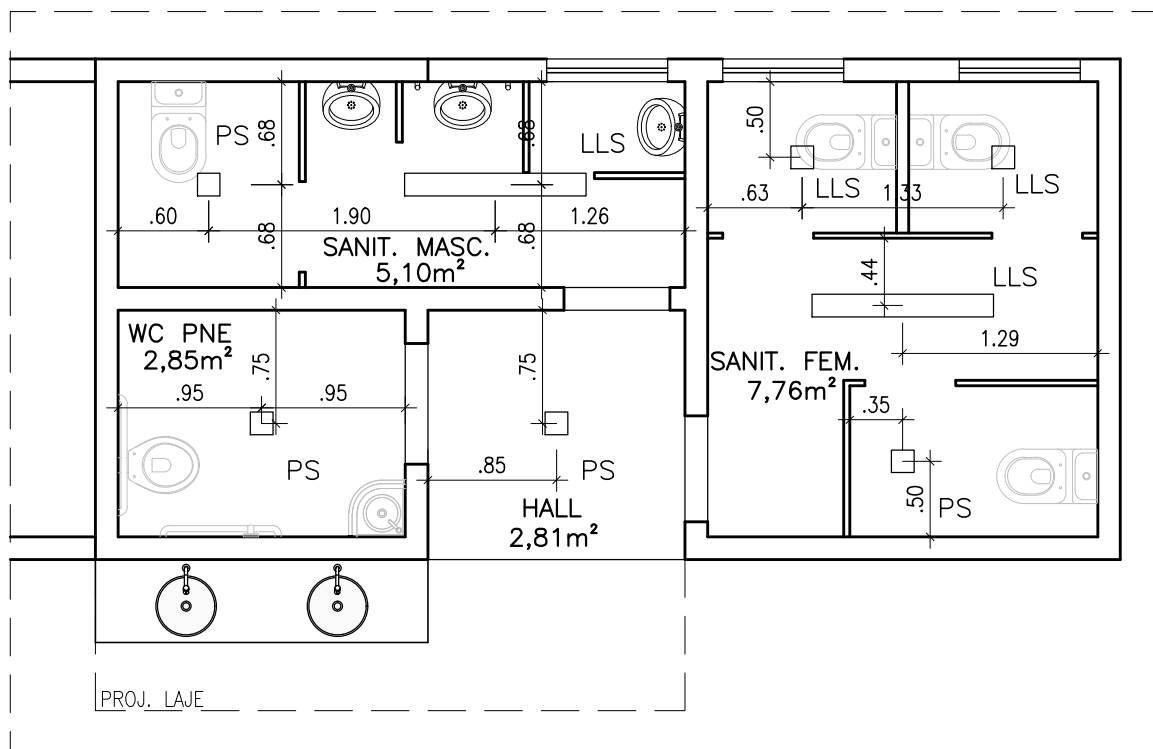

PLANTA DE LAYOUT

ESCALA 1/50

LEGENDA ILUMINAÇÃO

□ PS	LUMINÁRIA LED DE SOBREPOR 15X15cm
▬ LLS	LUMINÁRIA LED DE SOBREPOR 120X15cm
⊕ AR	ARANDELA DE PAREDE H=2,00cm
⌢ BAP	BALIZADOR DE PAREDE H=0.30

NOTA:

- COTAS EM METROS;
- COTAS DE ILUMINAÇÃO EM METROS A PARTIR DO EIXO;
- AS LUMINÁRIAS DEVERÃO SER ESCOLHIDOS JUNTAMENTE COM O CLIENTE.
- CONFERIR MEDIDAS NO LOCAL ANTES DA EXECUÇÃO DO PROJETO;
- OS PONTOS DE LUZ DA SALA VIP E DO QUIOSQUE 01 DEVERÃO SER DEFINIDOS NO LOCAL.

ALINE LÔBO
Arquiteta & Urbanista

**END: CONDOMINIO
PARQUE ENSEADA DO
SOL-GAMELEIRA**

Aline Lôbo
CAU 19.076-4 BA

PROJETO ARQUITETÔNICO DE REFORMA PLANTA DE ILUMINAÇÃO


CLIENTE **JORGE LUIS MENEZES TEIXEIRA — SÍNDICO**

DESENHO:
ANA LUÍSA BARBOSA

ESCALA:
1/50

DATA:
JUNHO/2025

PRANCHA:
12/13

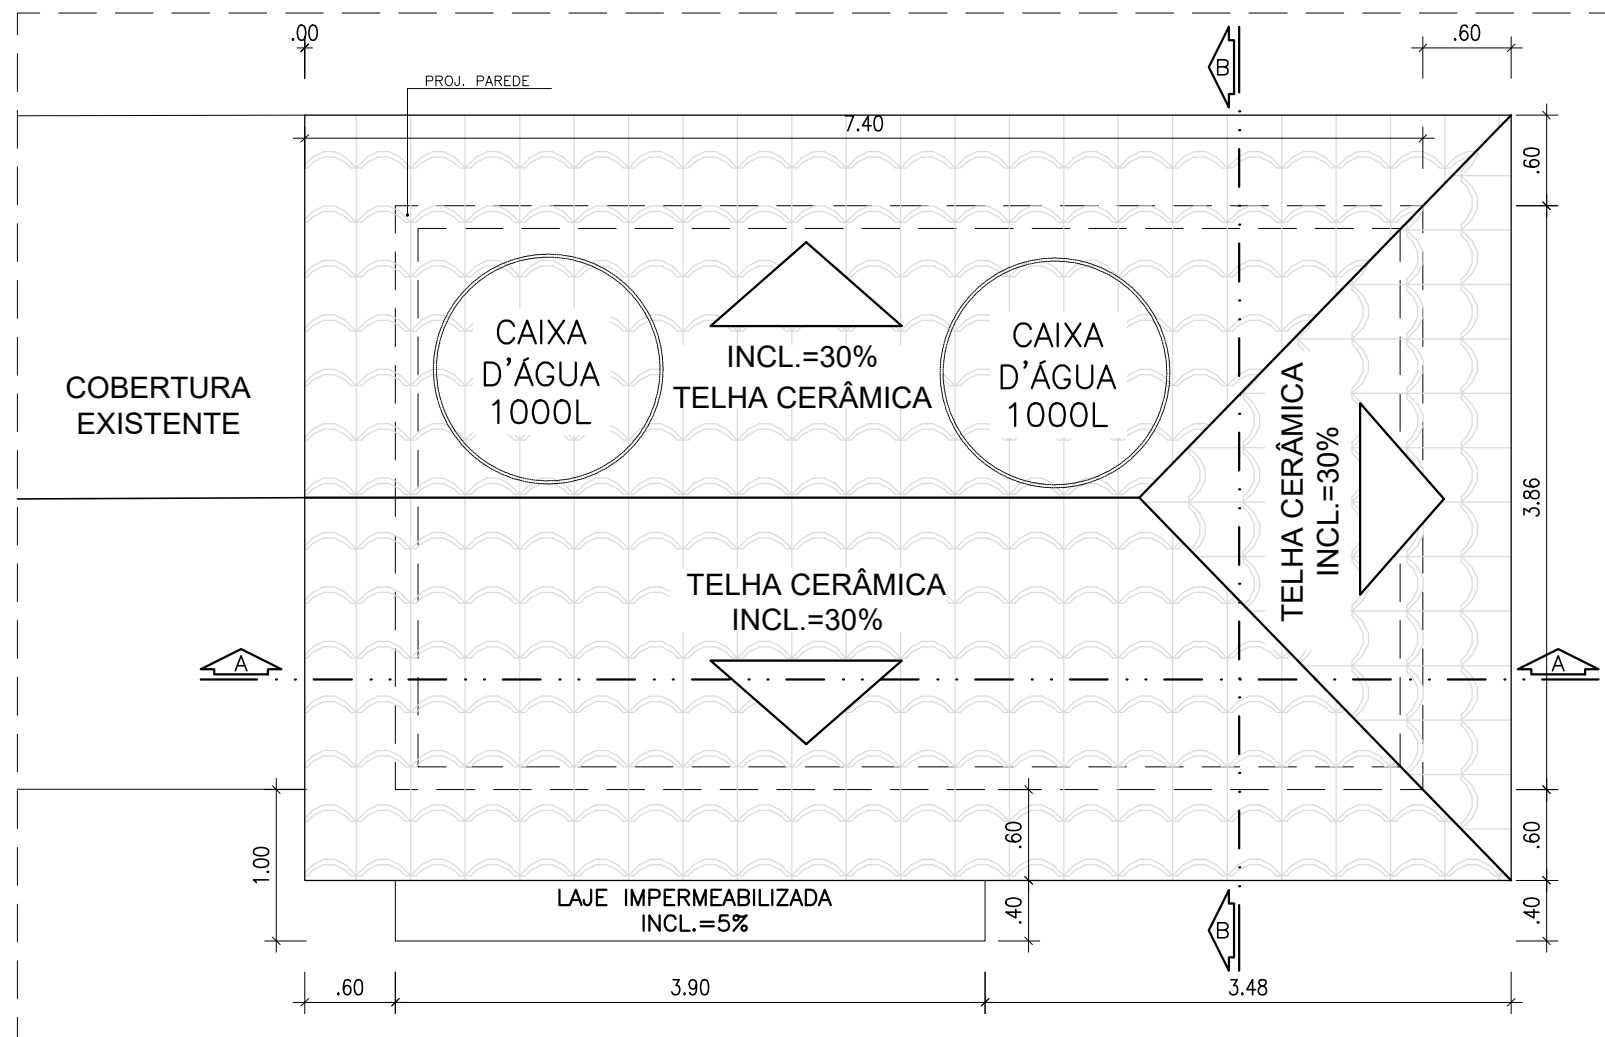

PLANTA DE REFORMA

ESCALA 1/50



ALINE LÔBO
Arquiteta & Urbanista

**END: CONDOMINIO
PARQUE ENSEADA DO
SOL-GAMELEIRA**

Aline Lôbo
CAU 19.076-4 BA

**PROJETO ARQUITETÔNICO DE REFORMA
PLANTA DE COBERTURA**

CLIENTE **JORGE LUIS MENEZES TEIXEIRA – SÍNDICO**

DESENHO: ANA LUÍSA BARBOSA	ESCALA: 1/50	DATA: JUNHO/2025	PRANCHA: 13/13
--------------------------------------	------------------------	----------------------------	--------------------------